

**UCHWAŁA NR XXV/192/2025  
RADY MIEJSKIEJ W KORSZACH**

z dnia 30 grudnia 2025 r.

**w sprawie przystąpienia do sporządzenia miejscowego planu zagospodarowania przestrzennego dla fragmentów obrębów Dłużec Mały, Dłużec Wielki, Łankiejmy oraz Sarkajmy**

Na podstawie art. 18 ust. 2 pkt 5 ustawy z dnia 8 marca 1990 r. o samorządzie gminnym (Dz. U. z 2025 r., poz. 1153 ze zm.) oraz na podstawie art. 14 ust. 1 i 2 ustawy z dnia 27 marca 2003 r. o planowaniu i zagospodarowaniu przestrzennym (Dz. U. z 2024 r., poz. 1130 ze zm.) oraz art. 3 i art. 7 ust. 1 pkt 2 i ust. 2 ustawy z dnia 20 maja 2016 r. o inwestycjach w zakresie elektrowni wiatrowych (Dz. U. z 2024 r., poz. 317 ze zm.) uchwala się, co następuje:

**§ 1.** Przystępuje się do sporządzenia miejscowego planu zagospodarowania przestrzennego dla fragmentów obrębów Dłużec Mały, Dłużec Wielki, Łankiejmy oraz Sarkajmy.

**§ 2.** Granice obszaru objętego projektem planu, o którym mowa w § 1 uchwały określono na mapie stanowiącej załącznik do niniejszej uchwały.

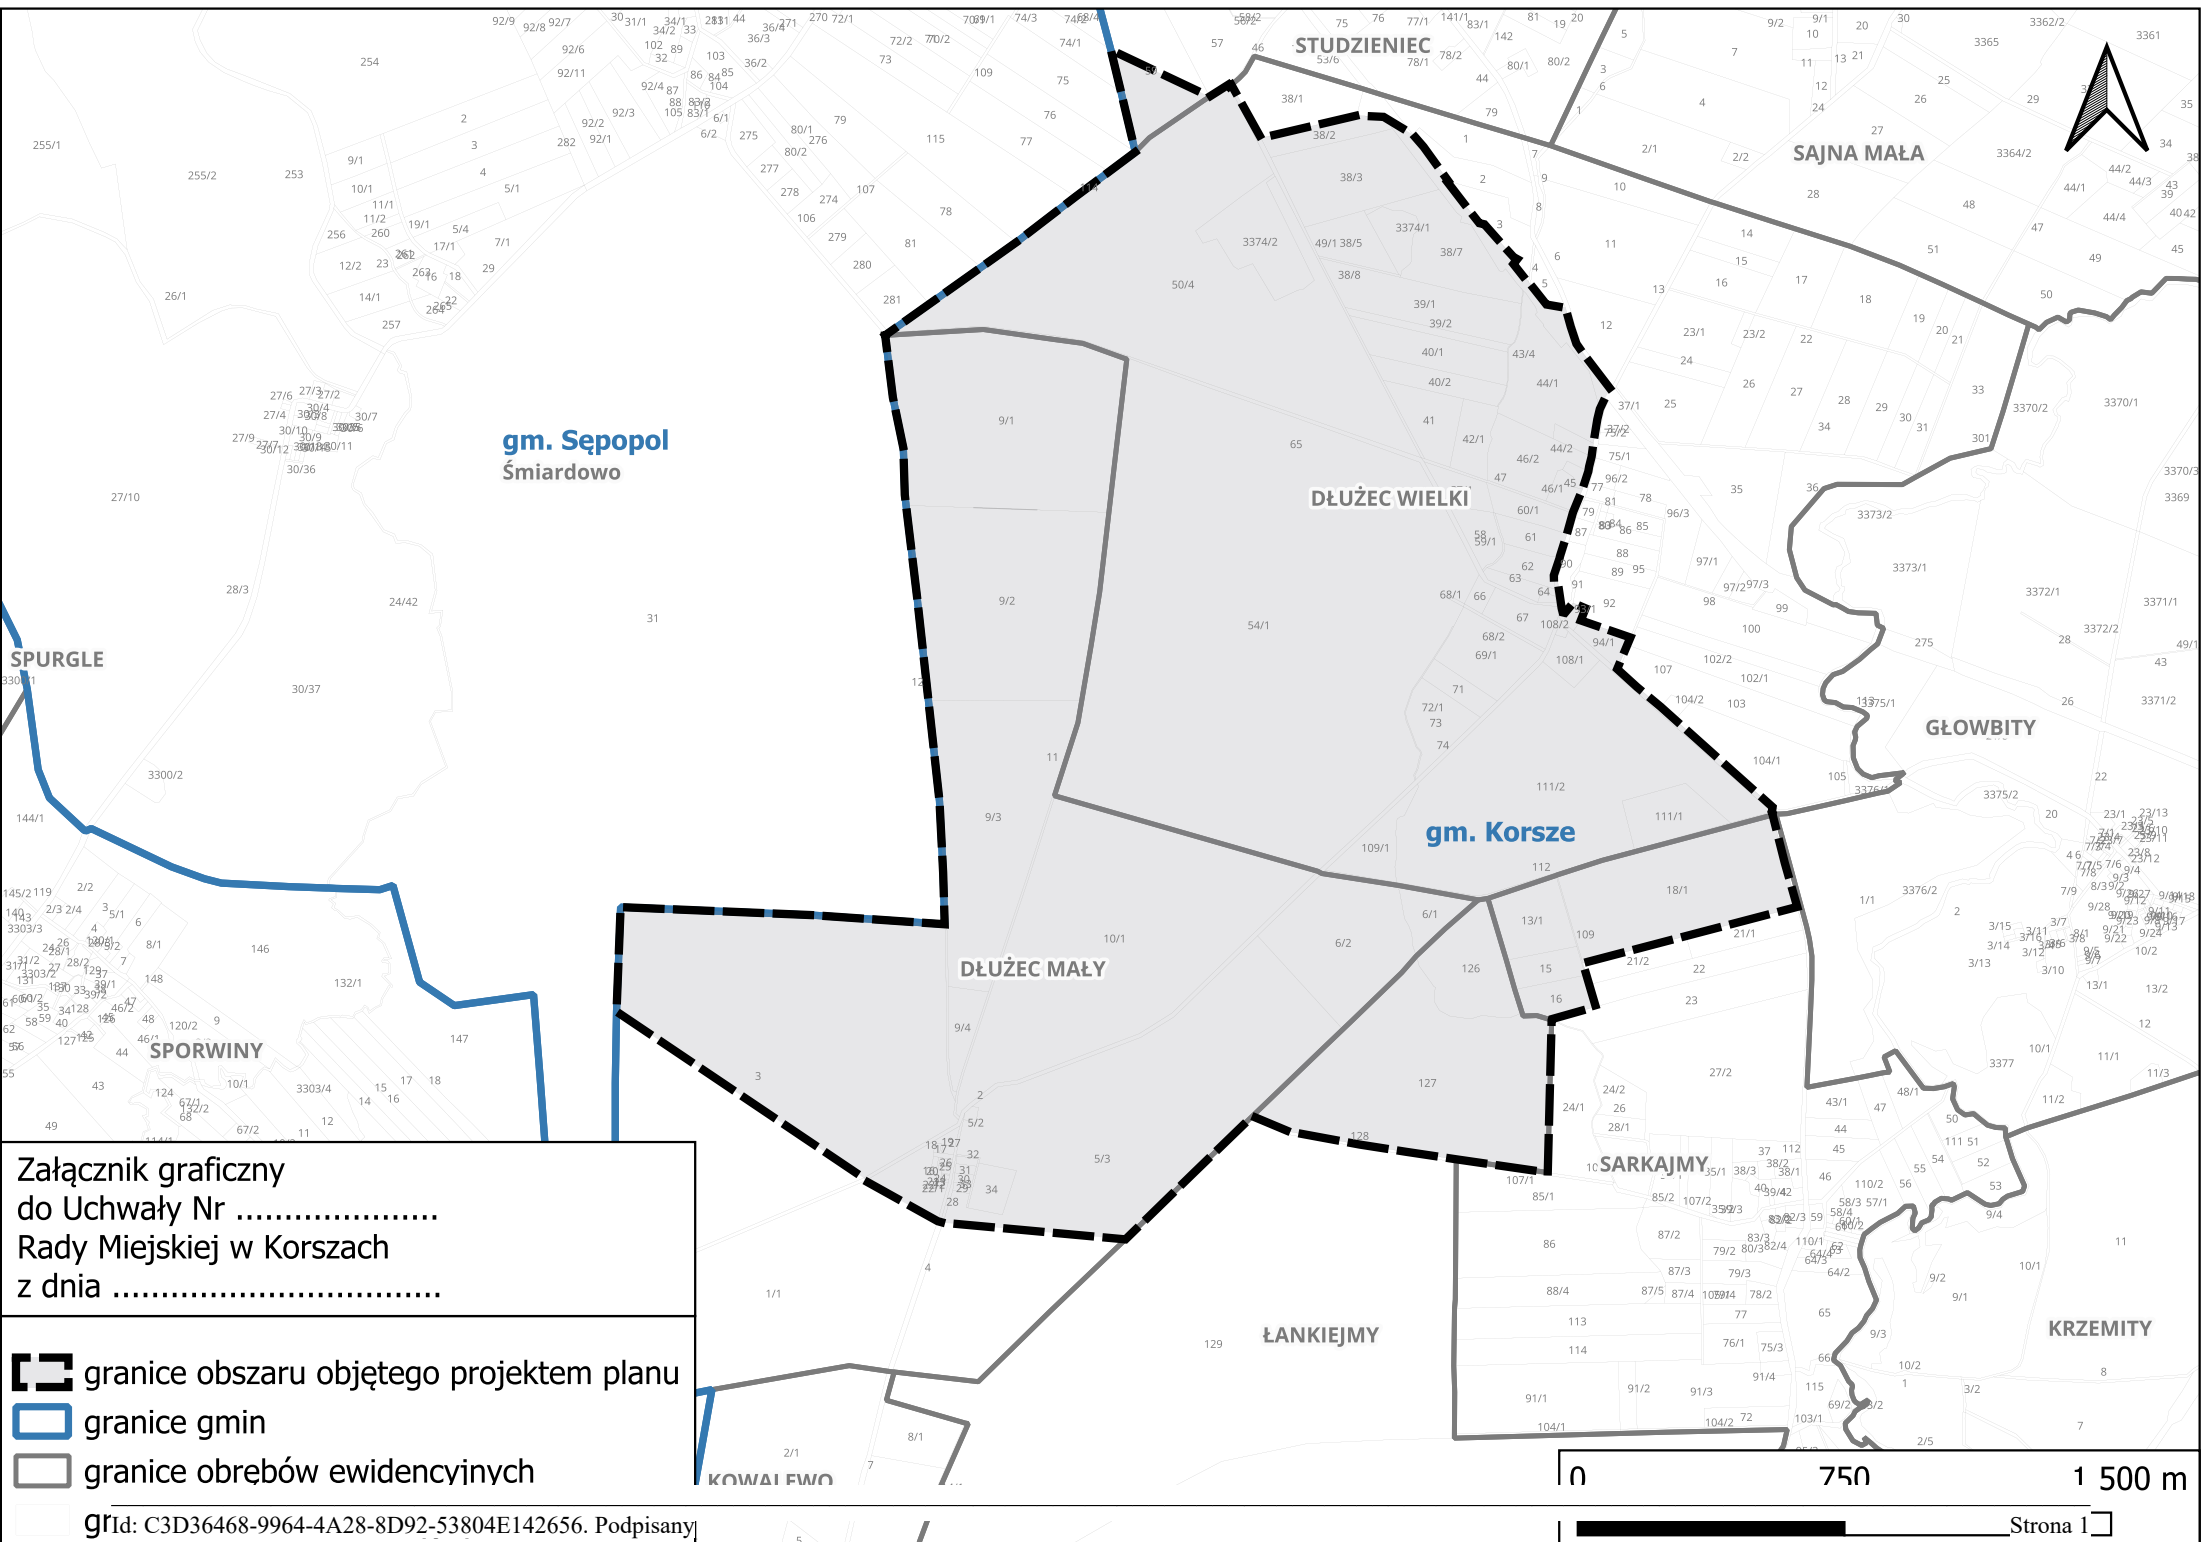
**§ 3.** Dopuszcza się możliwość etapowania przy sporządzaniu i uchwalaniu planu.

**§ 4.** Wykonanie uchwały powierza się Burmistrzowi Korsz.




**§ 5.** Uchwała wchodzi w życie z dniem podjęcia.

Przewodnicząca Rady  
Miejskiej

**Grażyna Maria Wojtanis**



Załącznik graficzny  
do Uchwały Nr .....  
Rady Miejskiej w Korszach  
z dnia .....

-  granice obszaru objętego projektem planu
-  granice gmin
-  granice obrobów ewidencyjnych

GfId: C3D36468-9964-4A28-8D92-53804E142656. Podpisany

0 750 1 500 m